


Source: Esri, Maxar, Earthstar Geographics, and the GIS User Community

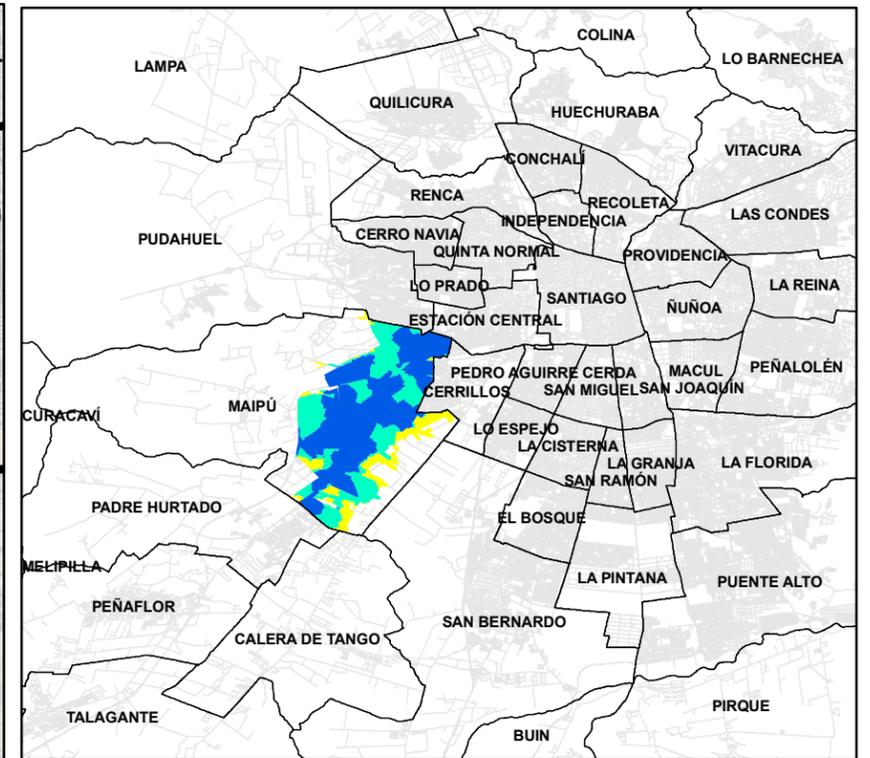

| | | |
|--|---------------------|--------------------------------|
| | PLANO EMPLAZAMIENTO | ÁREA METROPOLITANA DE SANTIAGO |
| | ESCALA 1 : 400.000 | COMUNA DE MAIPÚ |

POLIGONOS QUE CUMPLEN CON REQUISITOS DEL SUBSIDIO DIFERENCIADO A LA LOCALIZACIÓN

- CUMPLE 3 REQUISITOS
- CUMPLE 4 REQUISITOS
- CUMPLE 5 REQUISITOS

— VIALIDAD (*)

(*) Para aplicar el Subsidio Diferenciado a la Localización según el Art.35 a) del DSN° 49 (V. y U.), de 2011, dentro de los polígonos identificados se deberá verificar lo siguiente:

- Los terrenos para proyectos CNT y CSP deben deslindar o intersectar en un punto o a lo menos en uno de sus vértices con una vía local o de rango superior existente.
- Los terrenos para Megaproyectos deben deslindar o intersectar en un punto o a lo menos en uno de sus vértices con una vía de servicio o de rango superior existente o con dos o más vías locales.

| | | |
|-------------------|--|---|
| | | SEREMI REGIÓN METROPOLITANA SUBSIDIO DIFERENCIADO A LA LOCALIZACIÓN ART. 35 DEL DS N°49 (V Y U) QUE APRUEBA REGLAMENTO DEL PROGRAMA F.S.E.V. |
| | DATOS GEODESICOS: PROYECCIÓN UTM DATUM WGS84, HUSO 19 SUR | POLIGONO DE APLICACIÓN COMUNA DE MAIPÚ |
| ESCALA 1 : 75.000 | FECHA : 14/08/23 | |