


PLANO DE TÉRMINOS DE ACUERDO PARA ANTEPROYECTO MODIFICACIÓN PREMVAL BAHÍA INDUSTRIAL DE QUINTERO Y PUCHUNCAVÍ

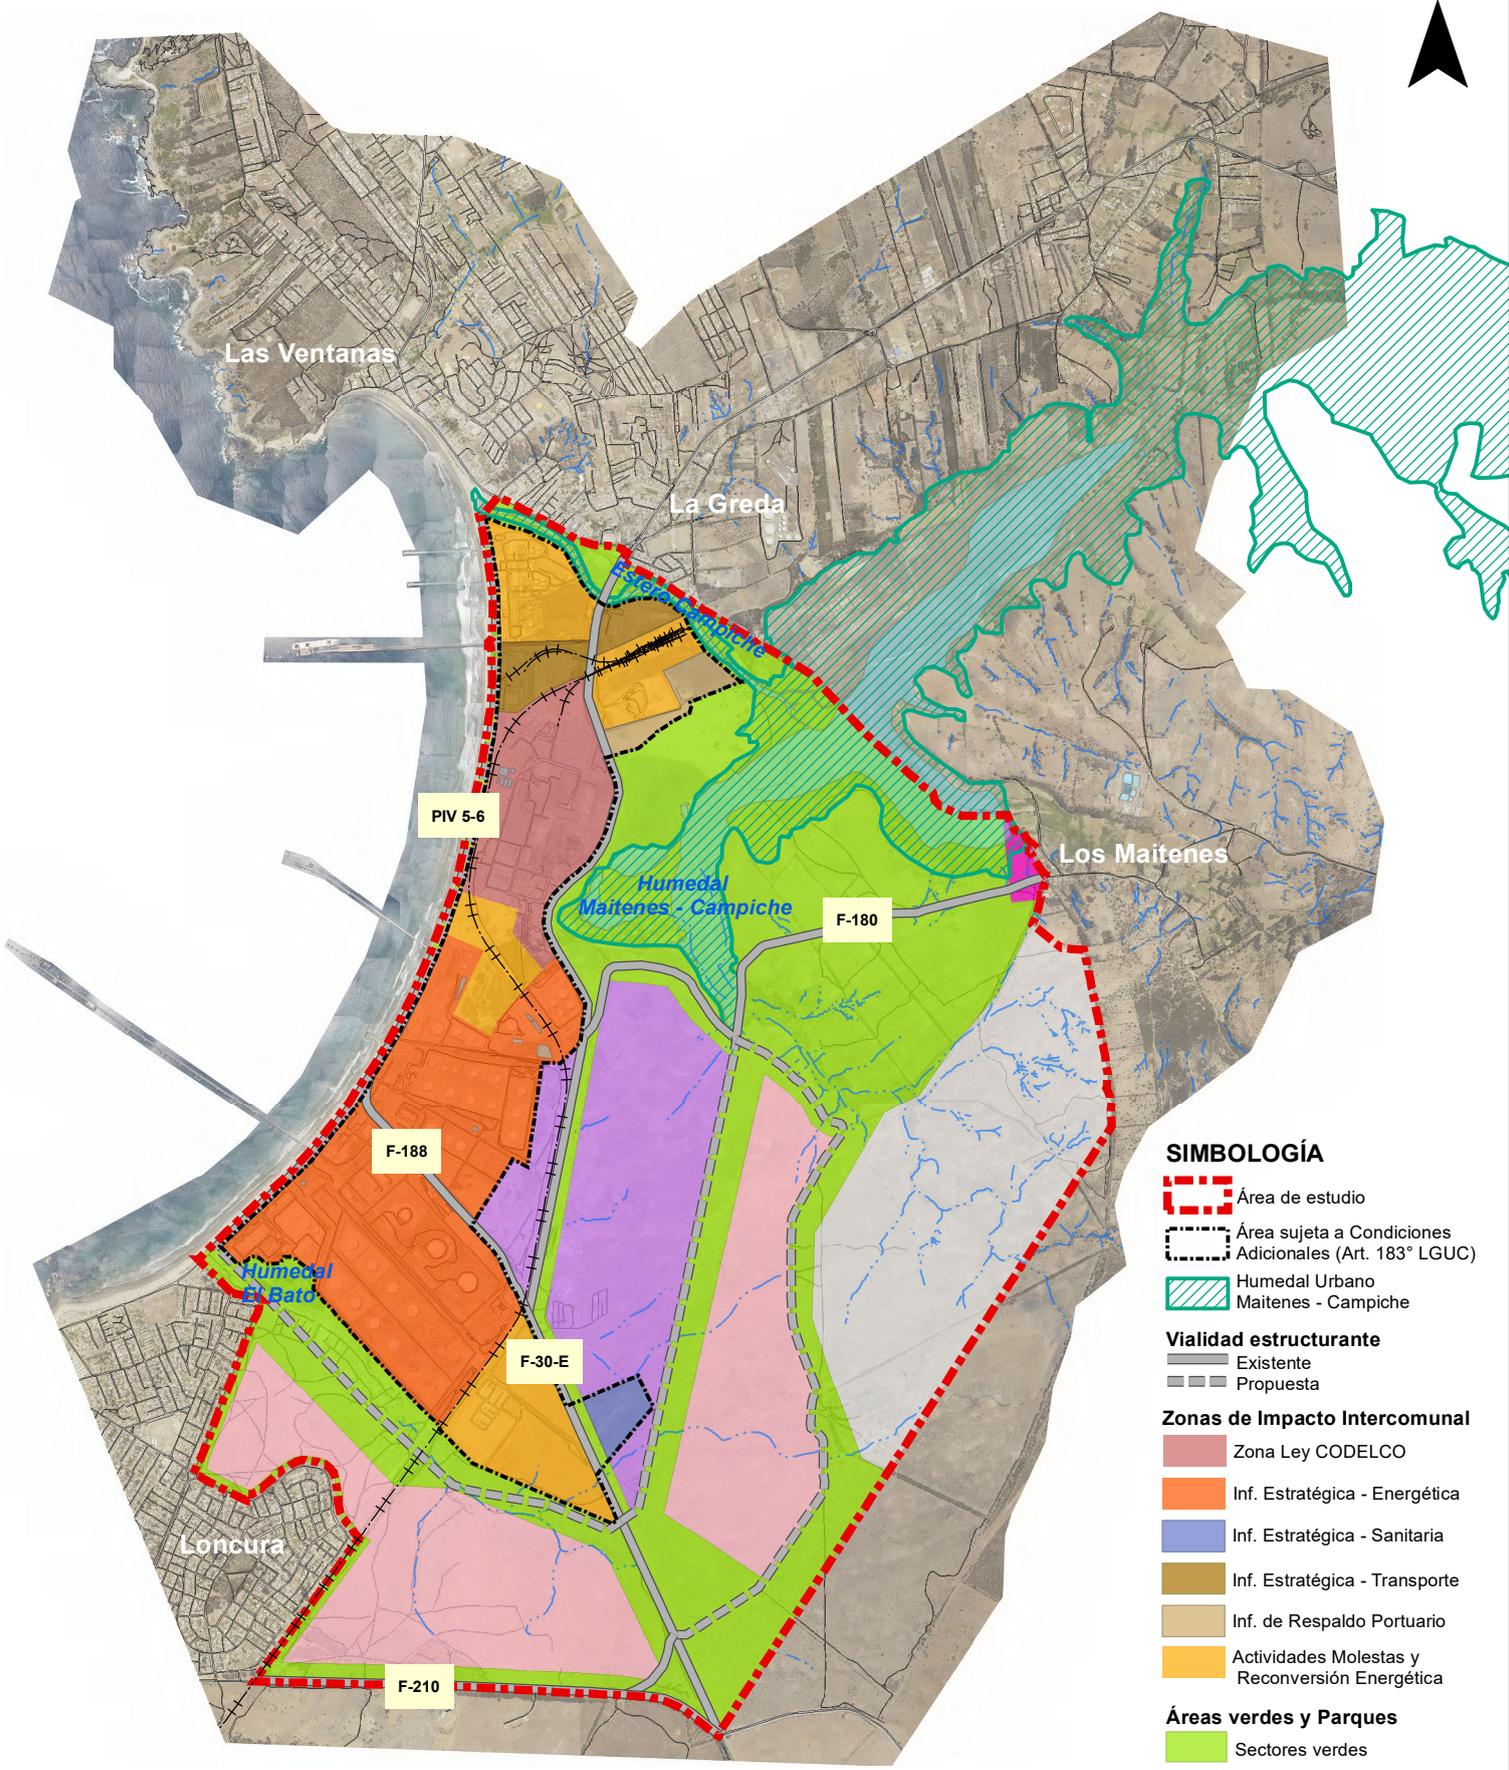

- SIMBOLOGÍA**
- Área de estudio
 - Área sujeta a Condiciones Adicionales (Art. 183° LGUC)
 - Humedal Urbano Maitenes - Campiche
- Vialidad estructurante**
- Existente
 - Propuesta
- Zonas de Impacto Intercomunal**
- Zona Ley CODELCO
 - Inf. Estratégica - Energética
 - Inf. Estratégica - Sanitaria
 - Inf. Estratégica - Transporte
 - Inf. de Respaldo Portuario
 - Actividades Molestas y Reconversión Energética
- Áreas verdes y Parques**
- Sectores verdes
- Zonas de Extensión Urbana**
- Polo Empresarial
 - Equipamientos Urbanos
 - Energías Limpias
 - ZEU-6

