

# Vivienda Tipo Industrializada (N)




Ministerio de  
Vivienda y  
Urbanismo

Gobierno de Chile

**Desarrollada por Tecno Fast S.A.**

para Programa FSEV regulado por D.S. 49/2011

(N) = nacional

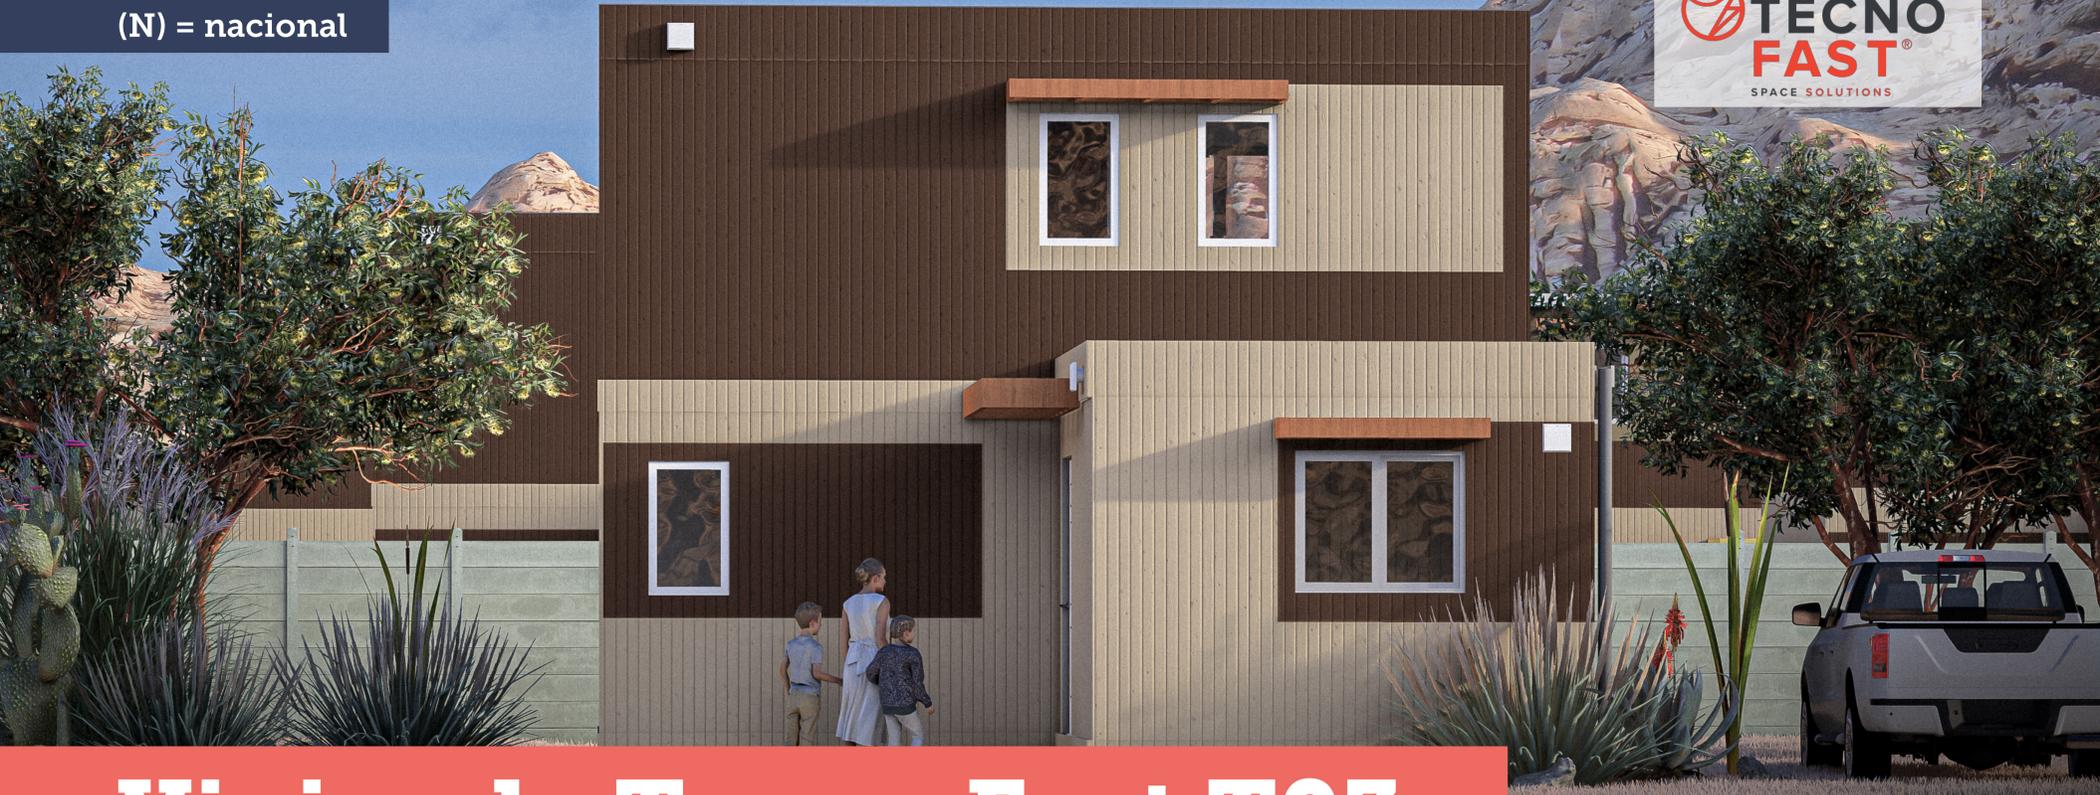

## Vivienda Tecno Fast T03

ZONAS TÉRMICAS EN DONDE SE PUEDE IMPLEMENTAR: A – B

PLANTA PRIMER NIVEL

1° piso: 35,34 m<sup>2</sup>



PLANTA VIVIENDA SEGUNDO NIVEL

2° piso: 24,70 m<sup>2</sup>



Superficie  
Construida  
Total  
Nivel 1 + Nivel 2

60,04m<sup>2</sup>

- Vivienda de estructura de madera de grado estructural, seca e impregnada contra termitas y humedad.
- Segura frente a incendios y sismos.
- Buen comportamiento térmico y acústico en cumplimiento de las normas respectivas.

\* Nota: El mobiliario y terminaciones son referenciales.

