



**ÁMBITO TERRITORIAL:
COMUNAS SECTOR NORORIENTE DE LA REGIÓN METROPOLITANA.**

Cartografía Base: World Imagery. El mapa incluye imágenes TerraColor de 15 m en escalas pequeñas y medias (991 M hasta 72 K). El mapa presenta imágenes de resolución de 0,3 m en el continente.
Fuente: Esri, DigitalGlobe, GeoEye, Earthstar Geographics, CNES/Airbus DS, USDA, USGS, AeroGRID, IGN, and the GIS User Community.
Datum WGS 1984 Proyección UTM, Huso 19s

- 1. DIVISIÓN POLÍTICO ADMINISTRATIVA**
— Limite Regional
- - - Limite Provincial
- - - - Limite Comunal
- 2. VIALIDAD SUBTERRÁNEA**
Corrección Subterránea Existente

PLAN REGULADOR METROPOLITANO DE SANTIAGO - PRMS

1. ÁREA URBANA METROPOLITANA

- Limite de Extensión Urbana
- Área Urbana Metropolitana


2. VIALIDAD METROPOLITANA

- Vialidad Expresa, Artículo 7.1.1.1.
- Vialidad Troncal Artículo 7.1.1.2.

3. VIALIDAD, Artículos Transitorios.

Vías integrantes de la Red Vial Metropolitana que, mantendrán su vigencia hasta que sean incorporadas a los Planes Reguladores Comunales respectivos.

- Artículo 4° Transitorio.
- Artículo 14° Transitorio.

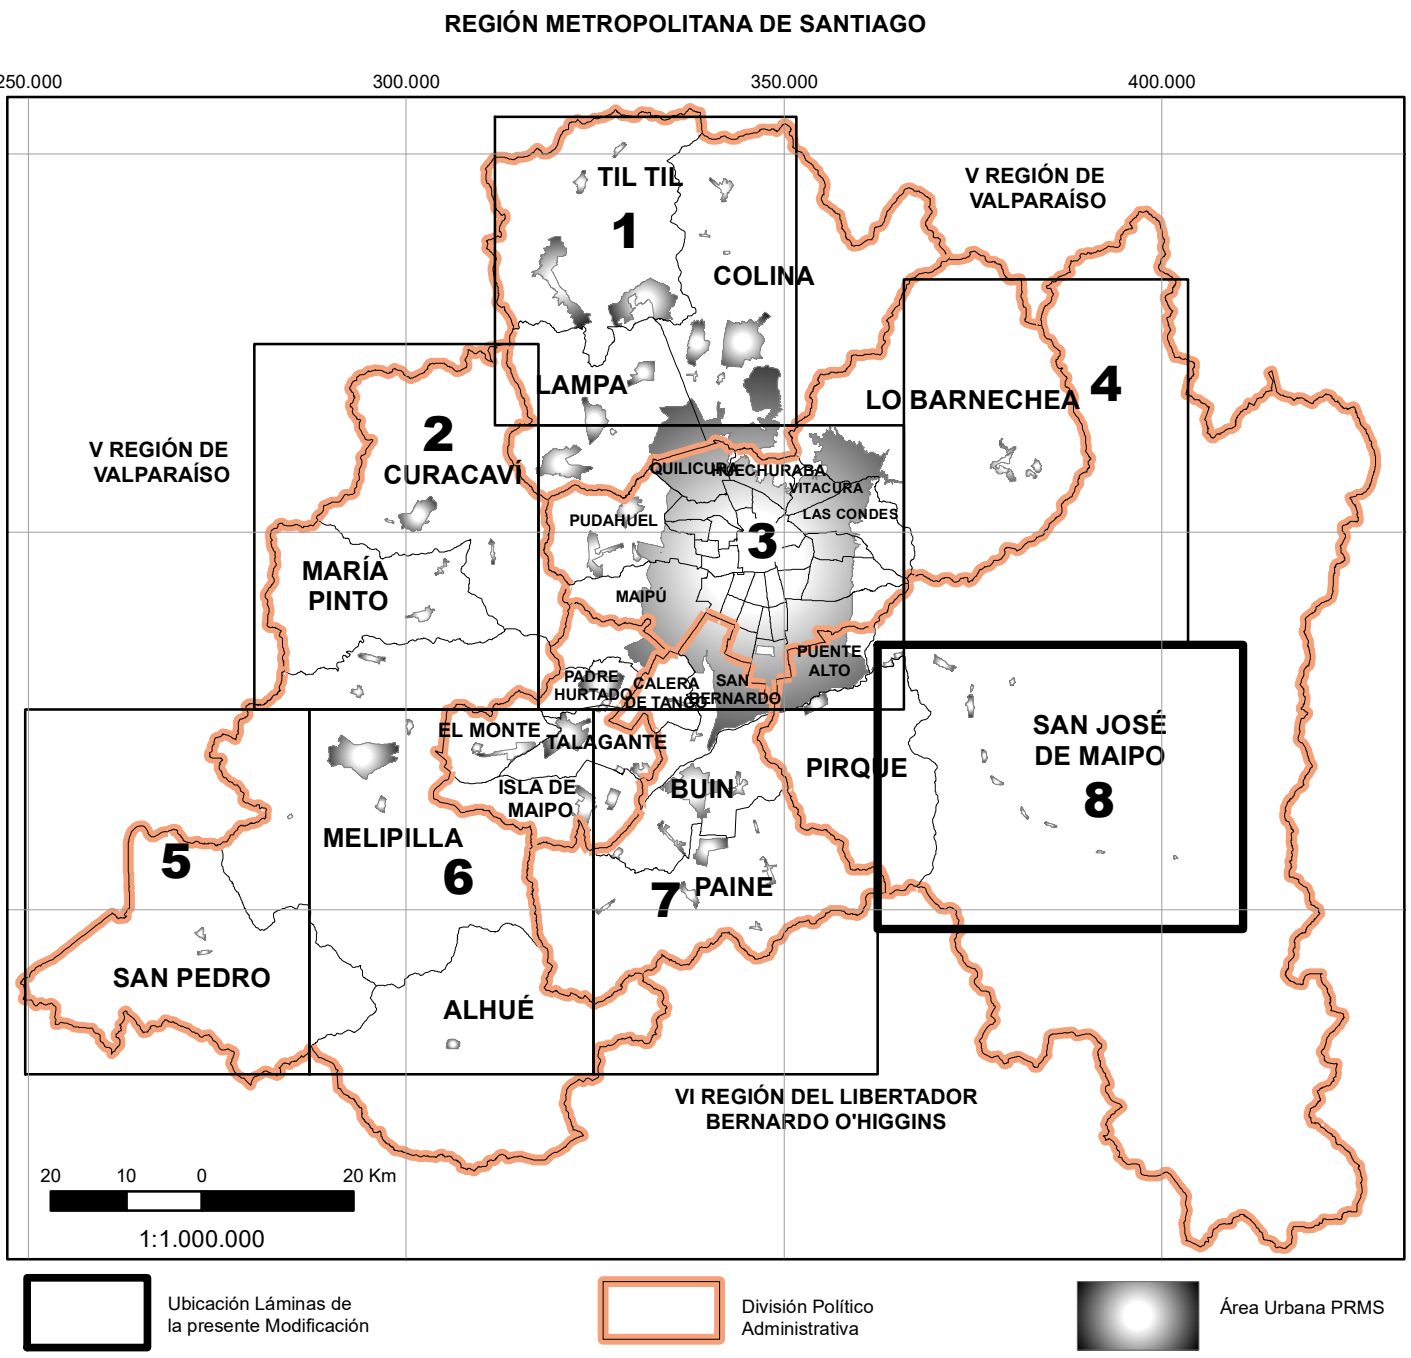

MINISTERIO DE VIVIENDA Y URBANISMO
SECRETARÍA MINISTERIAL METROPOLITANA DE VIVIENDA Y URBANISMO
DEPARTAMENTO DE DESARROLLO URBANO E INFRAESTRUCTURA

**PLAN REGULADOR METROPOLITANO
DE SANTIAGO**
AJUSTES INFRAESTRUCTURA DE TRANSPORTE METROPOLITANA
REGIÓN METROPOLITANA
DE SANTIAGO

APROBACIÓN GOBIERNO REGIONAL METROPOLITANO - CONSEJO REGIONAL

EL MINISTRO DE Fomento y Obras Públicas, CERTIFICA QUE LA PRESENTE MODIFICACIÓN AL PLAN REGULADOR METROPOLITANO DE SANTIAGO - PRMS, FUE APROBADO POR RESOLUCIÓN N° _____ DEL _____ DE _____, APROBADO POR EL GOBIERNO REGIONAL METROPOLITANO DE SANTIAGO POR ACUERDO N° _____ DE _____ DE _____, SEÑALADO EN LA SESIÓN ORDINARIA N° _____ DEL _____ DE _____.

Ministro de Fomento y Obras Públicas
CONSEJO REGIONAL METROPOLITANO DE SANTIAGO
Gobernador REGIONAL METROPOLITANO DE SANTIAGO

SECRETARÍA MINISTERIAL METROPOLITANA DE VIVIENDA Y URBANISMO

MARIA PAULINA ACURIA ARAYA
JEFE DEPARTAMENTO DESARROLLO URBANO E INFRAESTRUCTURA

CAROLINA A. CASANOVA ROMERO
SECRETARÍA MINISTERIAL METROPOLITANO DE VIVIENDA Y URBANISMO

N° de Plano
RM-PRM-21-VI/04
Lámina 8 de 8

Datos Geodésicos: DATUM WGS 84
Datos Cartográficos: Coordenadas en Proyección UTM, Huso 19s.

FECHA
Septiembre 2025