

ÁMBITO TERRITORIAL:
COMUNAS SECTOR NORORIENTE DE LA REGIÓN METROPOLITANA.

Cartografía Base: World Imagery. El mapa incluye imágenes TerraColor de 15 m en escalas pequeñas y medias (591 M hasta 72 k). El mapa presenta imágenes de resolución de 0,3 m en el continente.
Fuente: Esri, DigitalGlobe, GeoEye, Earthstar Geographics, CNES/Airbus DS, USDA, USGS, AeroGRID, IGN, and the GIS User Community.
Datum WGS 1984 Proyección UTM, Huso 19a

- 1. DIVISIÓN POLÍTICO ADMINISTRATIVA**

 - Limite Regional
 - Limite Provincial
 - Limite Comunal
- 2. VIALIDAD SUBTERRÁNEA**

 - Conexión Subterránea Existente

PLAN REGULADOR METROPOLITANO DE SANTIAGO - PRMS

1. ÁREA URBANA METROPOLITANA

- Limite de Extensión Urbana
- Área Urbana Metropolitana

2. VIALIDAD METROPOLITANA

Artículo 7.1.1.


- Vialidad Express Artículo 7.1.1.1.
- Vialidad Troncal Artículo 7.1.1.2.

3. VIALIDAD

Artículos Transitorios.

Vías integrantes de la Red Vial Metropolitana que, mantendrán su vigencia hasta que sean incorporadas a los Planes Reguladores Comunales respectivos.

- Artículo 4° Transitorio.
- Artículo 14° Transitorio.

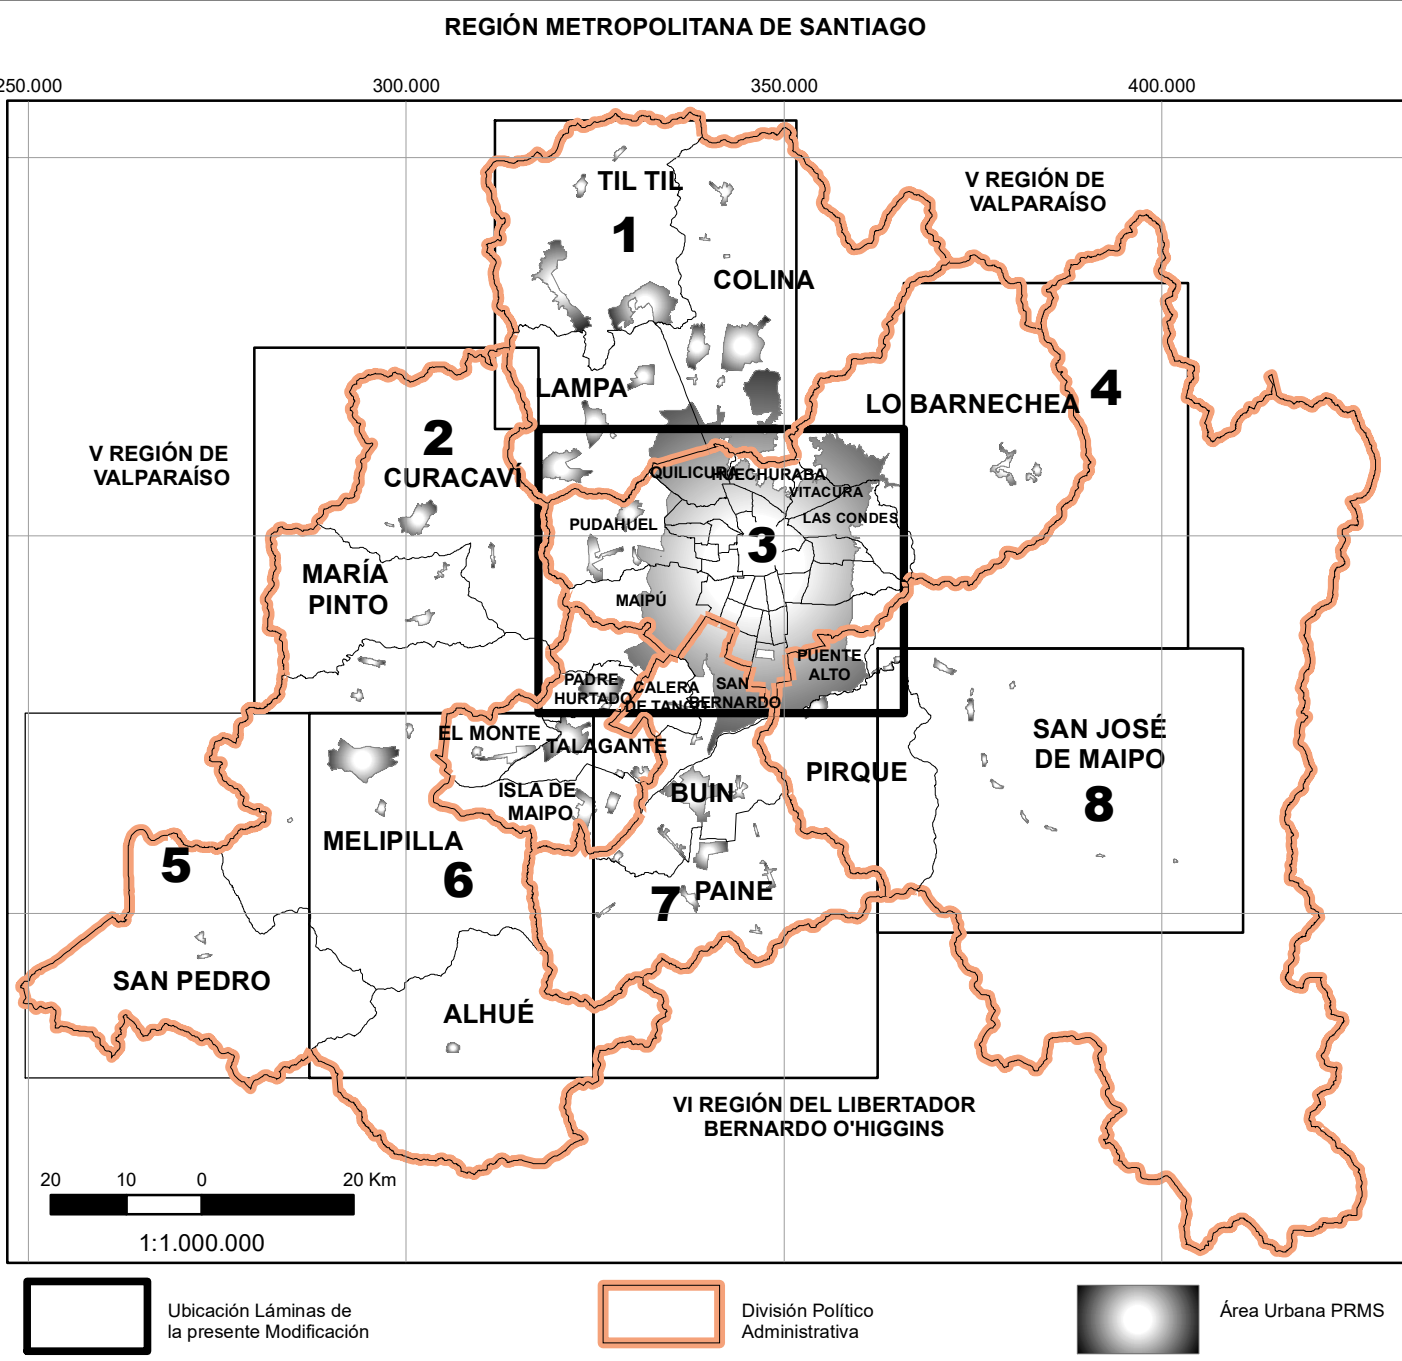

MINISTERIO DE VIVIENDA Y URBANISMO
SECRETARÍA MINISTERIAL METROPOLITANA DE VIVIENDA Y URBANISMO
DEPARTAMENTO DE DESARROLLO URBANO E INFRAESTRUCTURA

PLAN REGULADOR METROPOLITANO DE SANTIAGO
AJUSTES INFRAESTRUCTURA DE TRANSPORTE METROPOLITANA
REGIÓN METROPOLITANA DE SANTIAGO

APROBACIÓN GOBIERNO REGIONAL METROPOLITANO - CONSEJO REGIONAL

EL MINISTRO DE F.F. QUE SUSCRIBE, CERTIFICA QUE LA PRESENTE MODIFICACIÓN AL PLAN REGULADOR METROPOLITANO DE SANTIAGO - PRMS, FUE APROBADO POR RESOLUCIÓN N° _____ DEL _____ DE _____, POR ACUERDO N° _____ DE LA SESIÓN ORDINARIA N° _____ DEL _____ DE _____.

Ministro de F.F. / Secretario Ejecutivo CONSEJO REGIONAL METROPOLITANO DE SANTIAGO	Presidente CONSEJO REGIONAL METROPOLITANO DE SANTIAGO	Gobernador REGIÓN METROPOLITANA DE SANTIAGO
---	--	--

SECRETARÍA MINISTERIAL METROPOLITANA DE VIVIENDA Y URBANISMO

MARIA PAULINA ACUÑA ARAYA JEFE DEPARTAMENTO DESARROLLO URBANO E INFRAESTRUCTURA	CAROLINA A. CASANOVIA ROBERO SECRETARÍA MINISTERIAL METROPOLITANO DE VIVIENDA Y URBANISMO
--	--

N° de Plano: RM-PRM-21-VI/04
Lámina 3 de 8

Datos Geodésicos: DATUM WGS 84
Datos Cartográficos: Coordenadas en Proyección UTM, Huso 19a.

FECHA: Septiembre 2023