

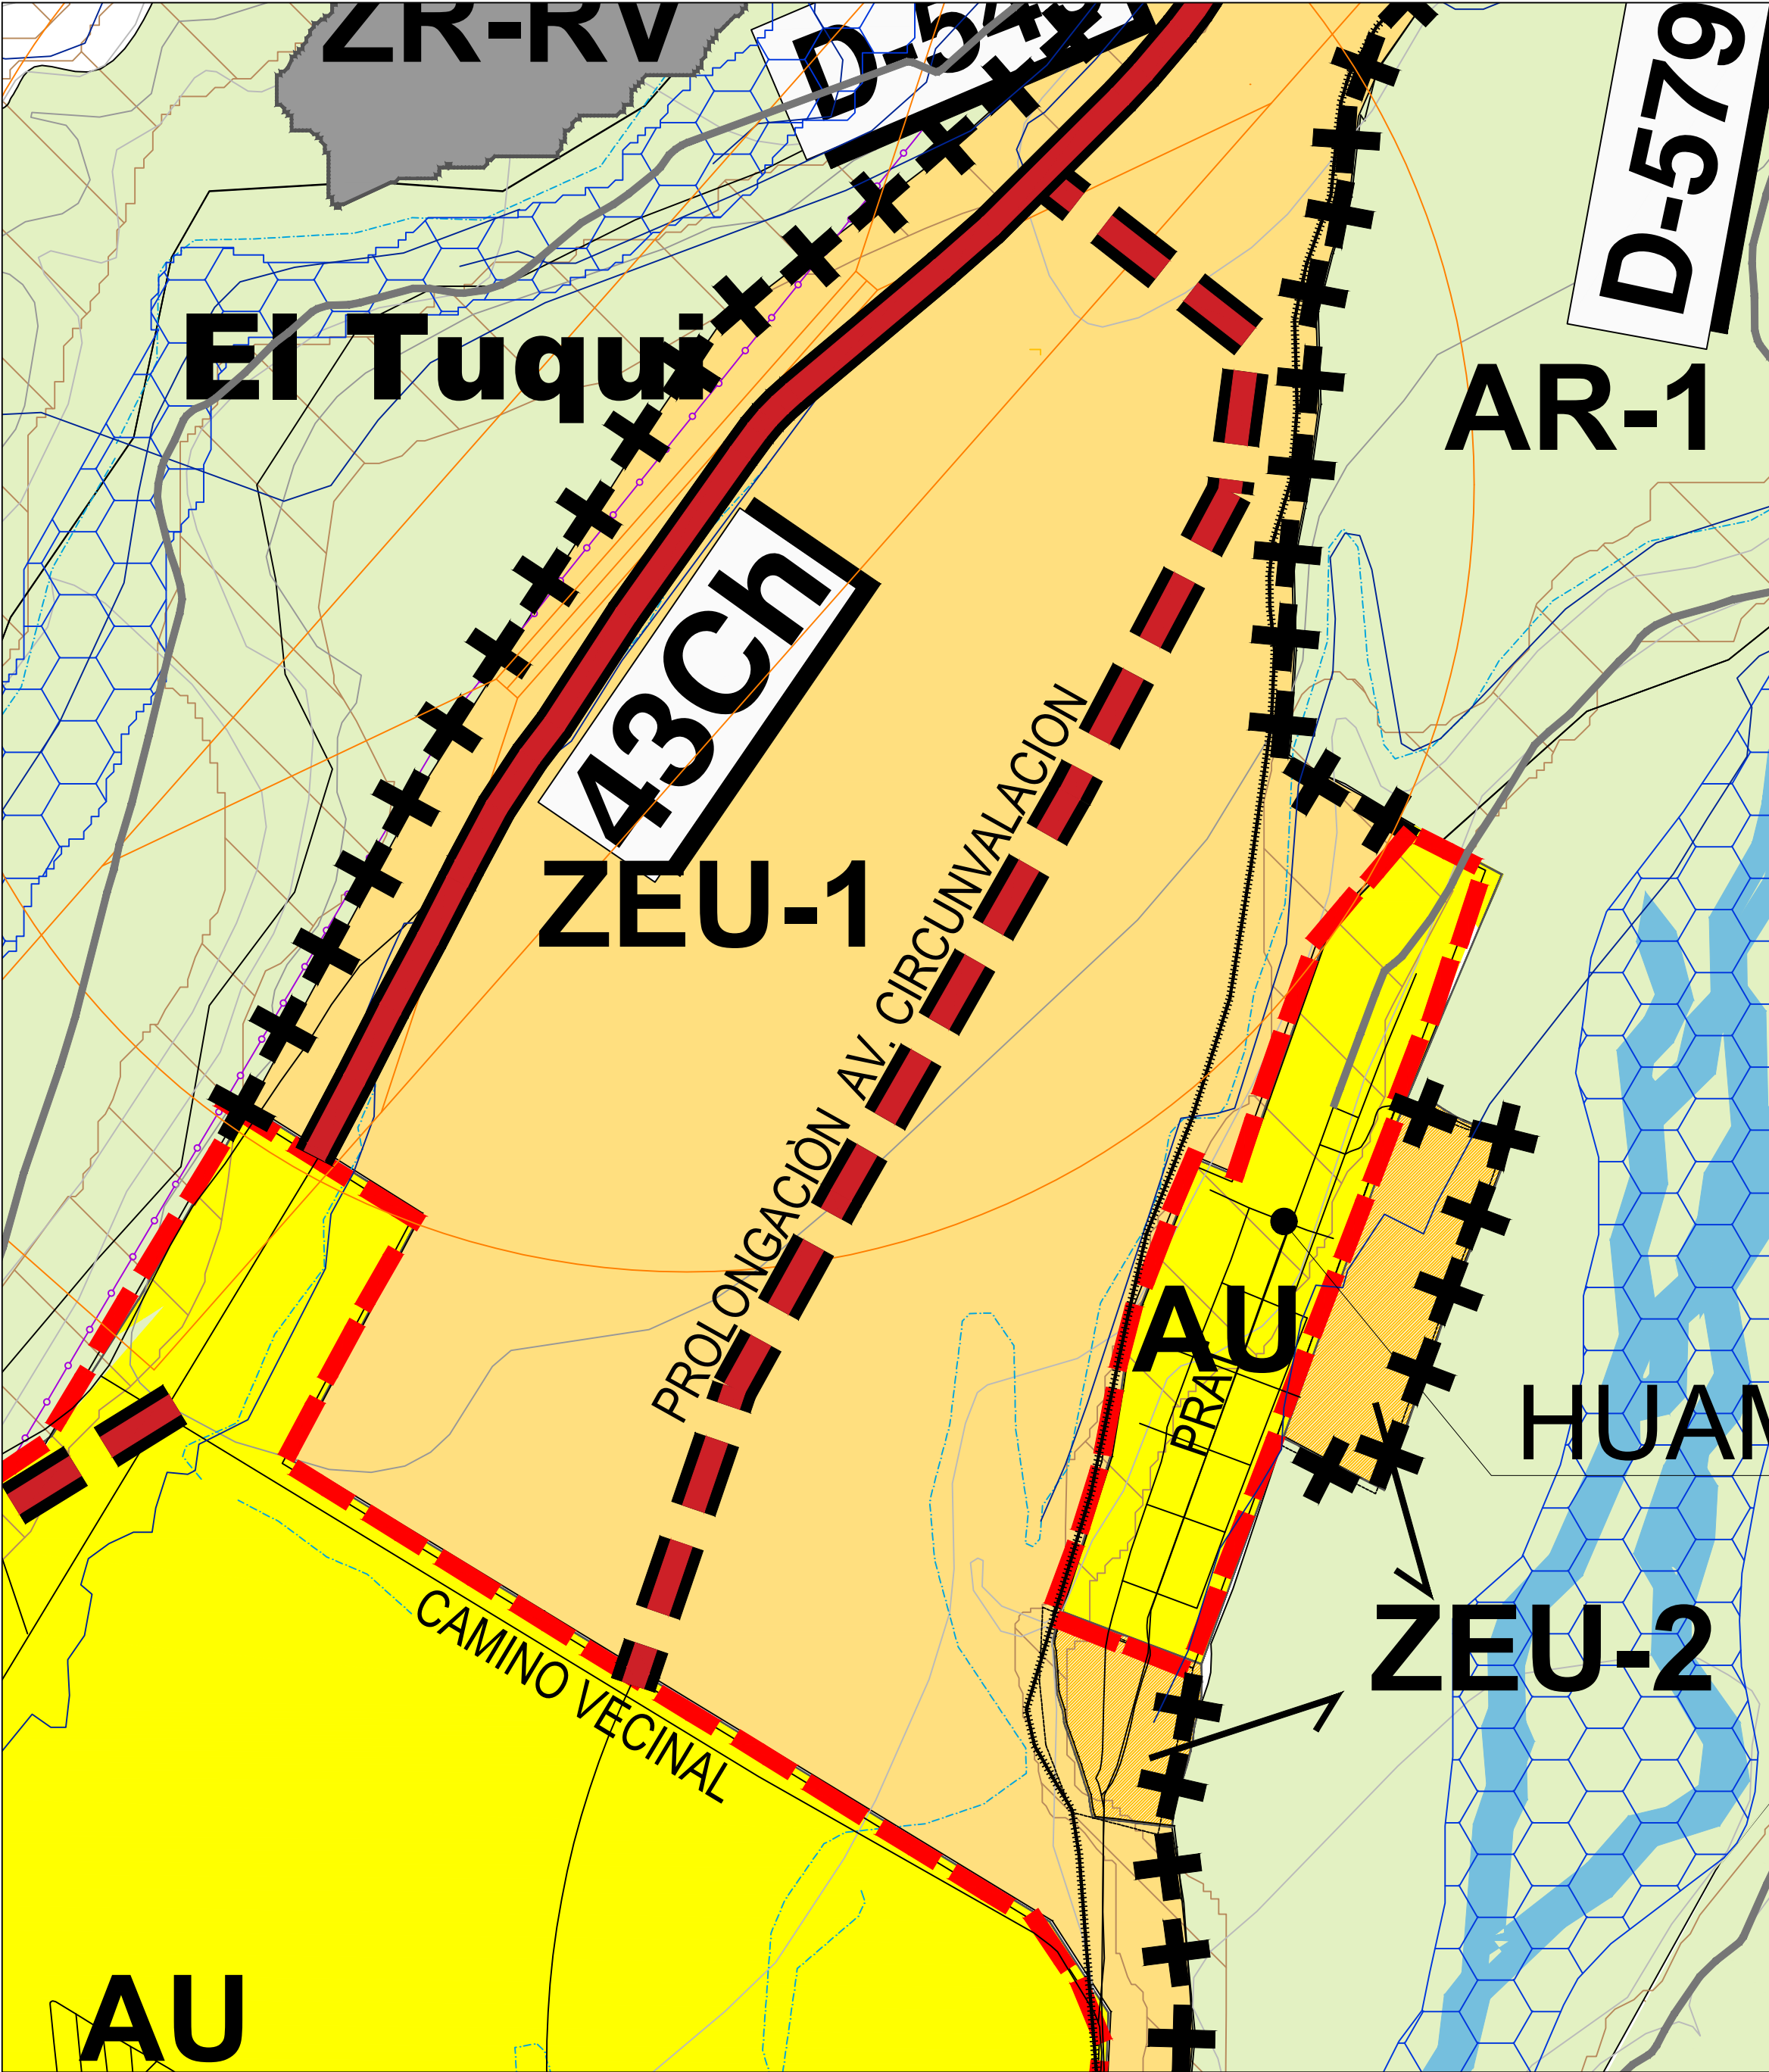


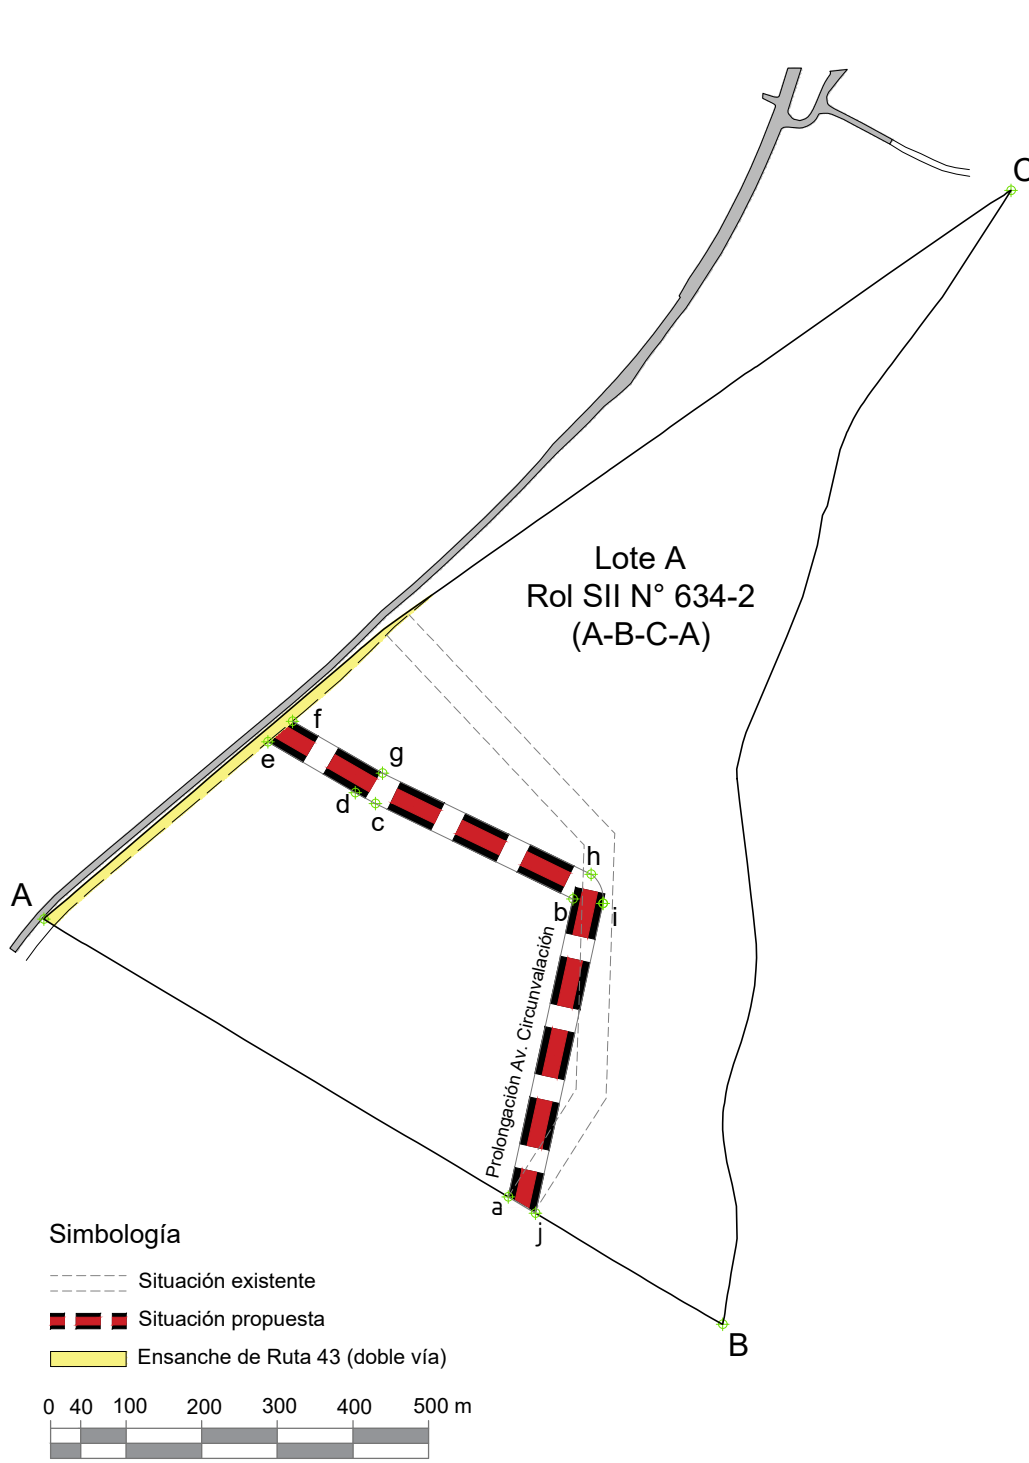

| Código vía                      | Descripción del Tramo |         | Ancho entre Líneas Oficiales (m) |    | Condición  | Observación            | Comuna |
|---------------------------------|-----------------------|---------|----------------------------------|----|------------|------------------------|--------|
|                                 | Desde                 | Hasta   | E                                | P  |            |                        |        |
| Prolongación Av. Circunvalación | Camino vecinal        | Ruta 43 | -                                | 40 | Proyectada | Acceso Norte de Ovalle | Ovalle |

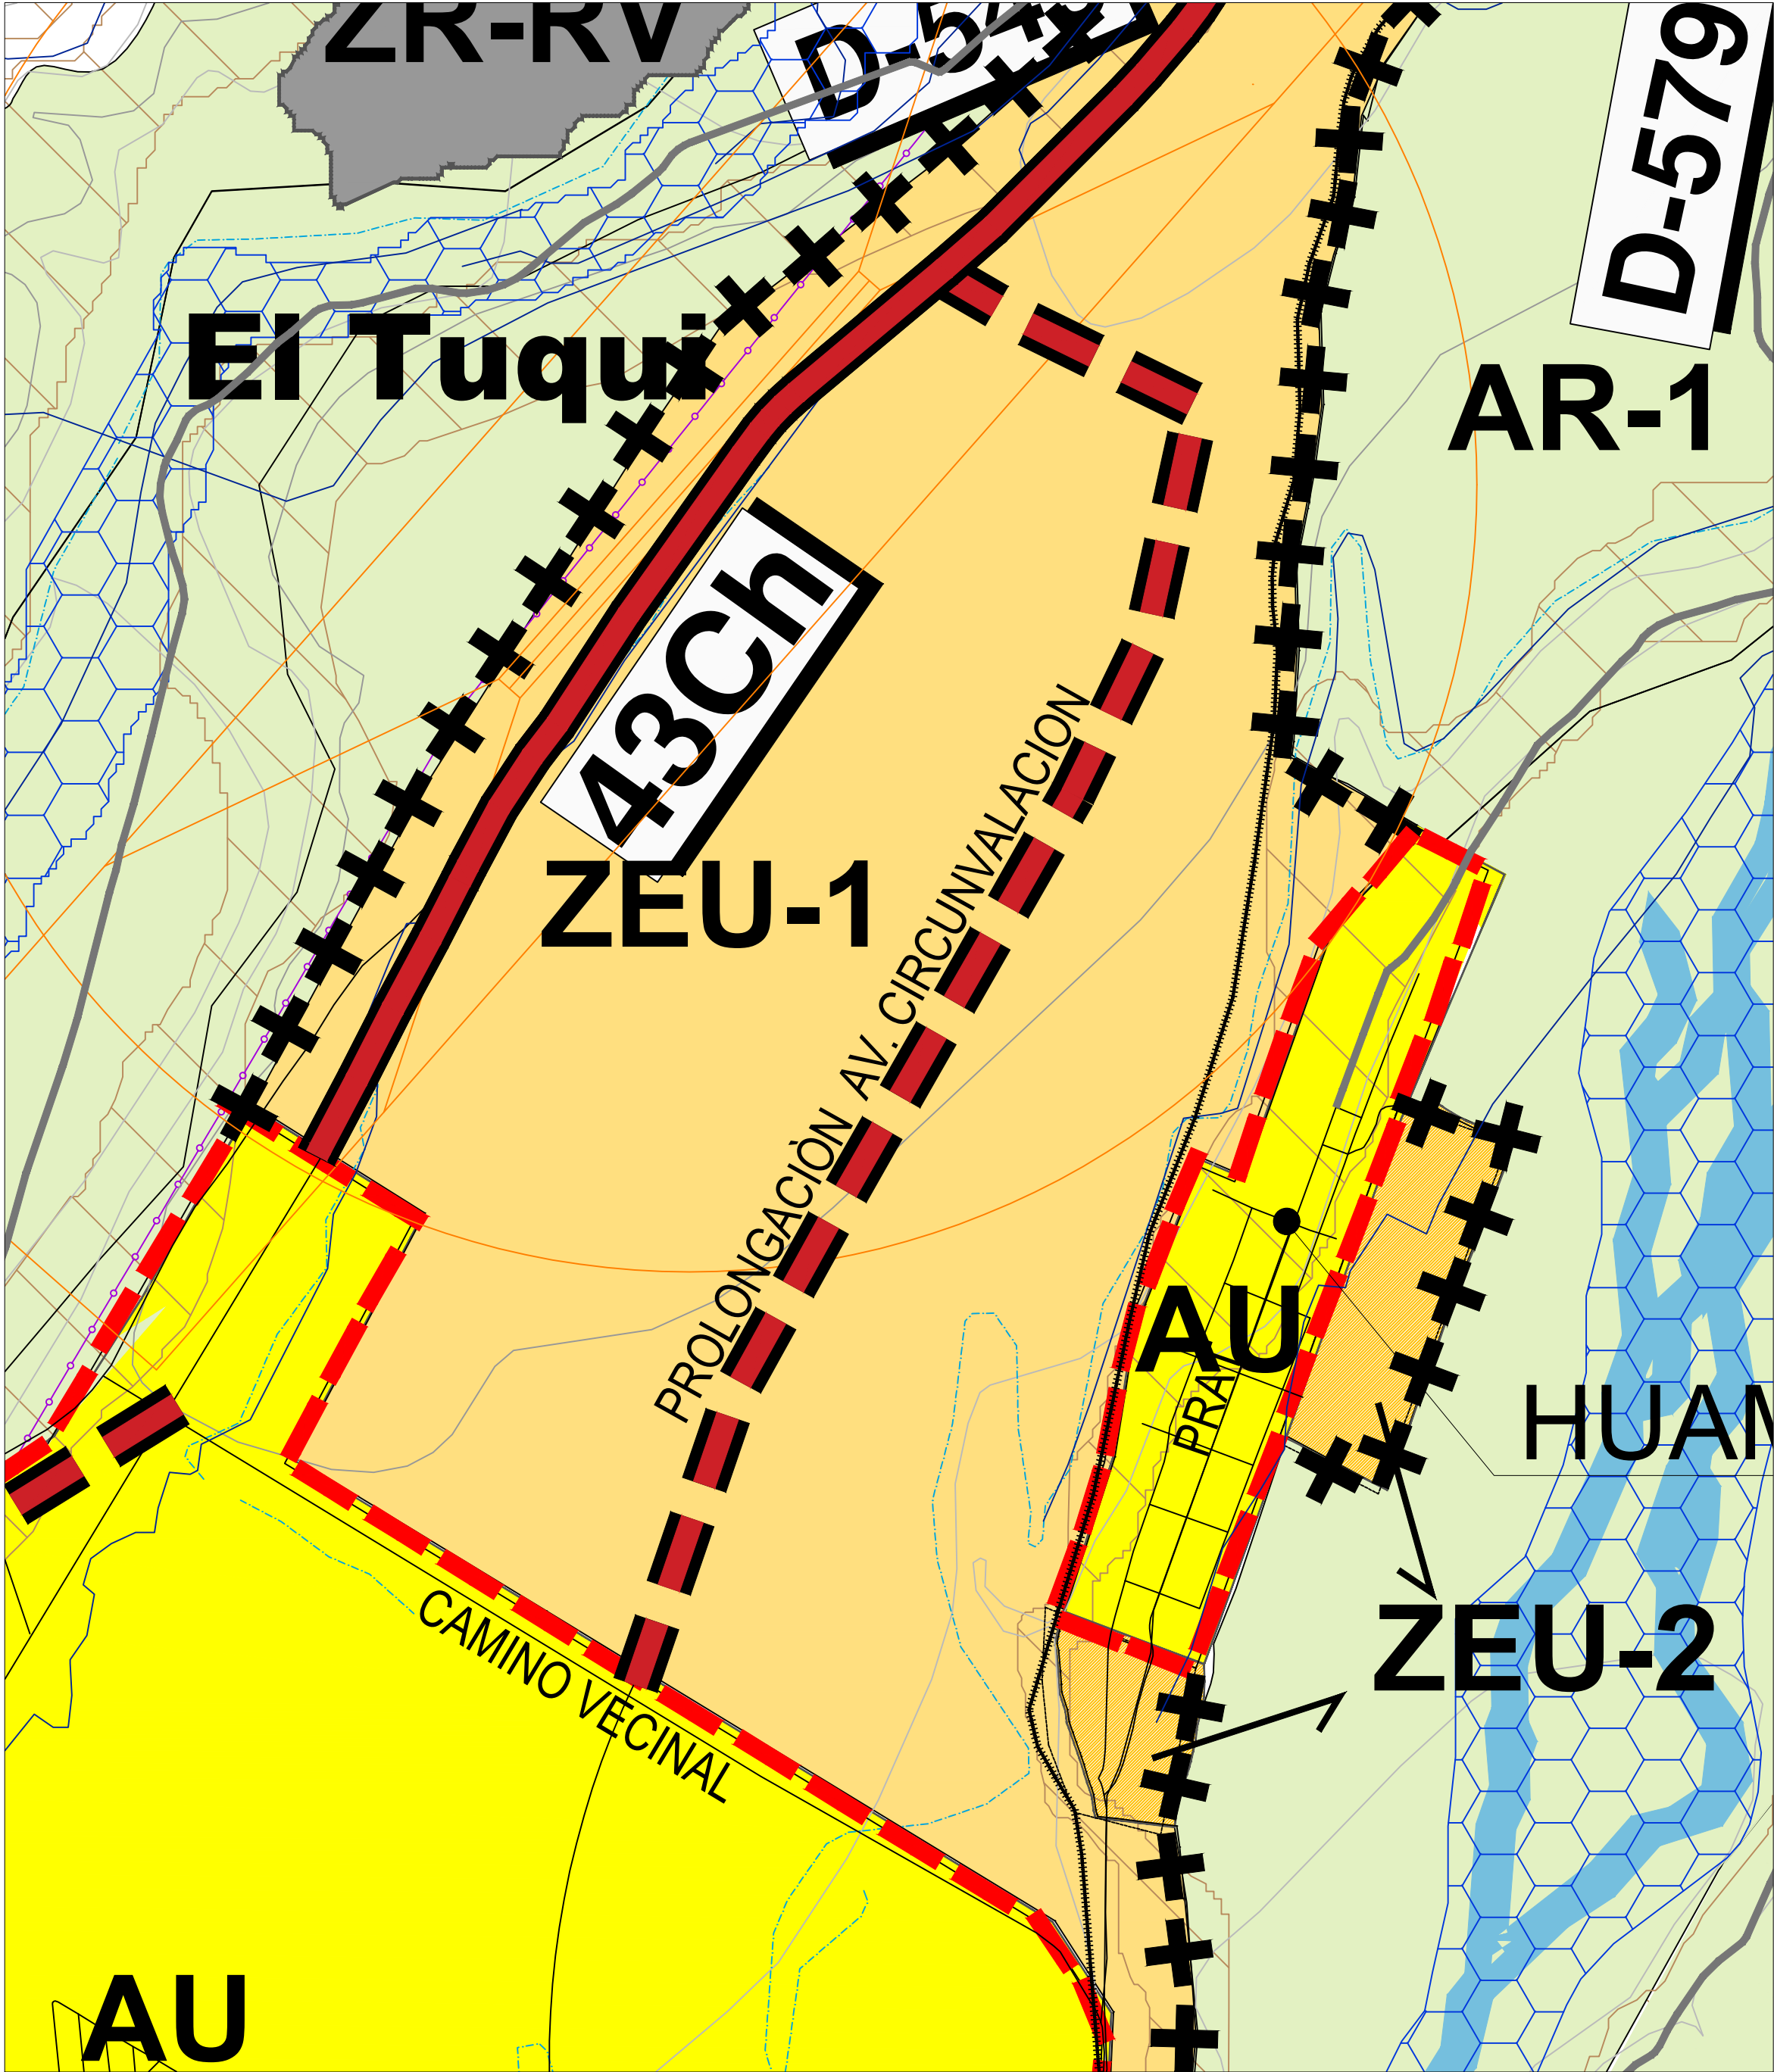

Puntos o vértices, en coordenadas UTM, que delimitan la modificación del trazado vial

| PUNTO | COORDENADAS  |            |
|-------|--------------|------------|
|       | NORTE        | ESTE       |
| a     | 6.617.019,14 | 292.099,51 |
| b     | 6.617.413,00 | 292.185,09 |
| c     | 6.617.539,33 | 291.924,09 |
| d     | 6.617.553,50 | 291.897,44 |
| e     | 6.617.620,78 | 291.781,80 |
| f     | 6.617.648,13 | 291.814,32 |
| g     | 6.617.579,35 | 291.933,22 |
| h     | 6.617.445,65 | 292.209,45 |
| i     | 6.617.407,13 | 292.224,75 |
| j     | 6.616.997,44 | 292.135,72 |



**Gobierno Regional de Coquimbo**  
Enmienda 001-2025  
Plan Regulador Intercomunal de la Provincia de Limarí  
(PRI Limarí) Resol. N° 119/2014, D.O. 26.08.2015



**GOBIERNO REGIONAL**  
REGION DE COQUIMBO

**LEYENDA**  
**INFRAESTRUCTURA DE TRANSPORTE**  

VALIDAD TRONCAL EXISTENTE

VALIDAD TRONCAL PROYECTADA

**PLAN REGULADOR INTERCOMUNAL**  
**PROVINCIA DE LIMARI**  
IV REGIÓN DE COQUIMBO

**SECRETARÍA REGIONAL MINISTERIAL DE VIVIENDA Y URBANISMO REGIÓN DE COQUIMBO**  

Secretario Regional Ministerial de Vivienda y Urbanismo  
Región de Coquimbo

Jefe Departamento Desarrollo Urbano e Infraestructura  
Ministerio de Vivienda y Urbanismo Región de Coquimbo

Ministro de FE  
Secretaría Regional Ministerial de Vivienda y Urbanismo  
Región de Coquimbo

**GOBIERNO REGIONAL**  
**REGION DE COQUIMBO**  
El Gobernador Regional que suscribe, previa aprobación por acuerdo N° ..... del Consejo Regional de Coquimbo, adoptado en sesión N° ..... de fecha ..... promulga la presente Enmienda al Plan Regulador Intercomunal de la Provincia de Limarí, Región de Coquimbo por Resolución N° ..... de fecha ..... de conformidad a lo establecido en los artículos N°24 letra O y N°36 Letra C de la Ley 19.175 y en los artículos N°37 bis de la Ley General de Urbanismo y Construcciones y N°2.1.9 bis de la Ordenanza General de Urbanismo y Construcciones.  

Gobernador Regional de Coquimbo y  
Presidente del Consejo Regional

Secretaría Ejecutiva  
Consejo Regional  
Ministro de FE


**MODIFICACIÓN DEL TRAZADO DE VÍA INTERCOMUNAL AV. CIRCUNVALACIÓN**


**CHILE**  
IV REGIÓN

**IV REGIÓN DE COQUIMBO**  
PROVINCIA DE LIMARÍ

**FUENTE CARTOGRÁFICA**  
DATOS GEODÉSICOS:  
- Proyección UTM, Huso 19.  
- Datum WGS84.  
- Elipsoide de Referencia 1924  
CARTOGRAFÍA BASE:  
- Ministerio de Obras Públicas (CO.PP.), 2007.  
- SERPLAZ IV Región de Coquimbo, 2005.  
- CONAMA IV Región de Coquimbo.  
- GORE IV Región de Coquimbo.  
- PLANO PRIL 02 del Plan Regulador Intercomunal de la Provincia de Limarí, 2015.

**PROVINCIA DE LIMARÍ**  
UBICACIÓN

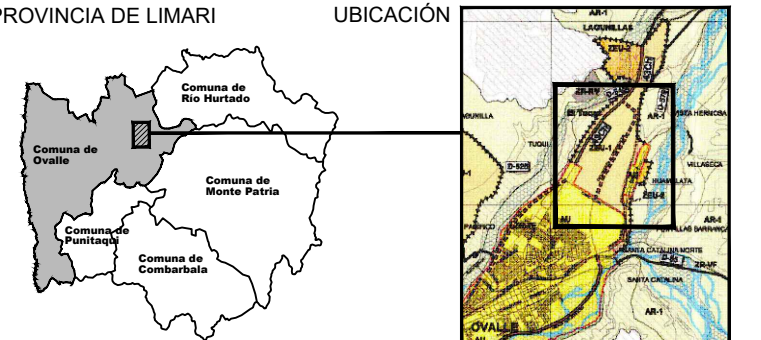

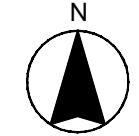

**PRIL - 07**  
**ACCESO NORTE DE OVALLE**

LAMINA  
01/01

Fecha de Entrega:  
DICIEMBRE 2025

ESCALA  
1 : 10.000  
0 50 100 200 300 400 Metros